



1 Tampak Depan
Skala 1:50



NAMA PROYEK

SKT-PB-001

DIBUAT OLEH

MOH. ALFI SYAHRIN S.Tr.T.

DIPERIKSA

DISAHKAN OLEH

JUDUL GAMBAR

RUMAH 1 LANTAI 9X15


SKALA

HALAMAN


1:50

A-001

CATATAN

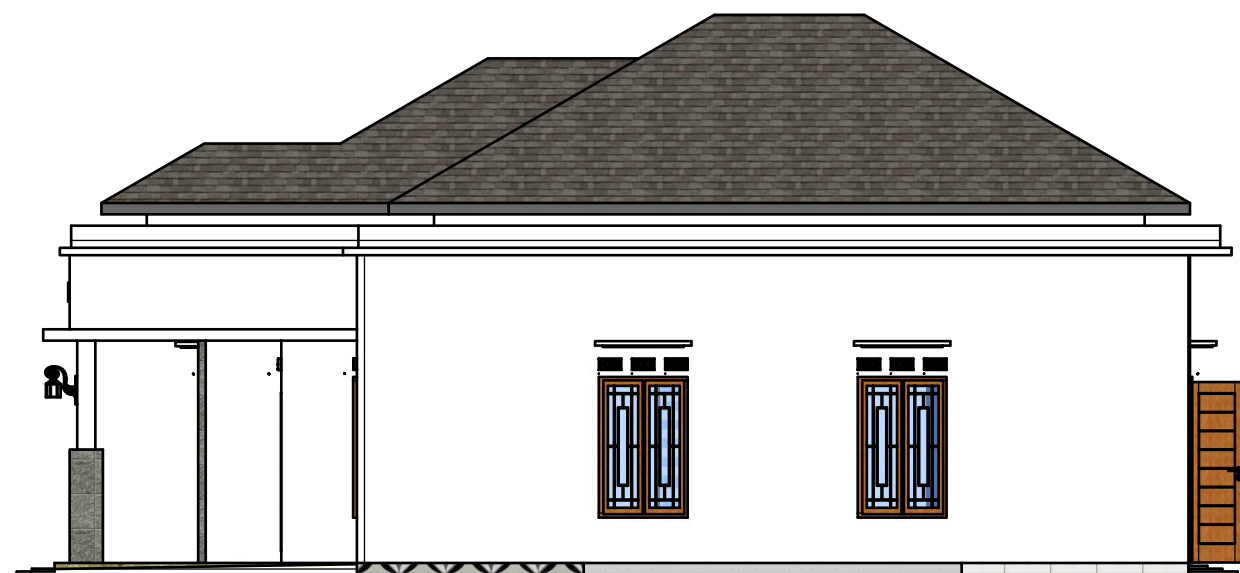

2 Tampak Kiri
Skala 1:100

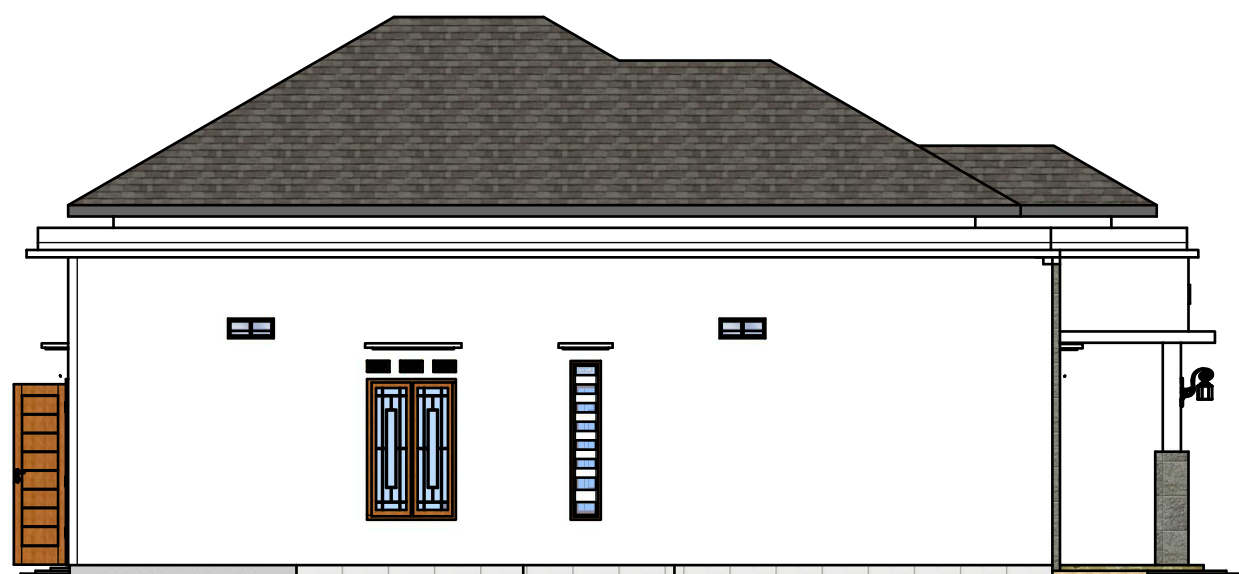

3 Tampak Kanan
Skala 1:100



NAMA PROYEK

SKT-PB-001

DIBUAT OLEH

MOH. ALFI SYAHRIN S.Tr.T.

DIPERIKSA

DISAHKAN OLEH

JUDUL GAMBAR

RUMAH 1 LANTAI 9X15

SKALA

HALAMAN

1:100

A-002

CATATAN



1 Tampak Belakang
Skala 1:50



NAMA PROYEK

SKT-PB-001

DIBUAT OLEH

MOH. ALFI SYAHRIN S.Tr.T.

DIPERIKSA

DISAHKAN OLEH

JUDUL GAMBAR

RUMAH 1 LANTAI 9X15


SKALA

HALAMAN

1:50

A-003

CATATAN

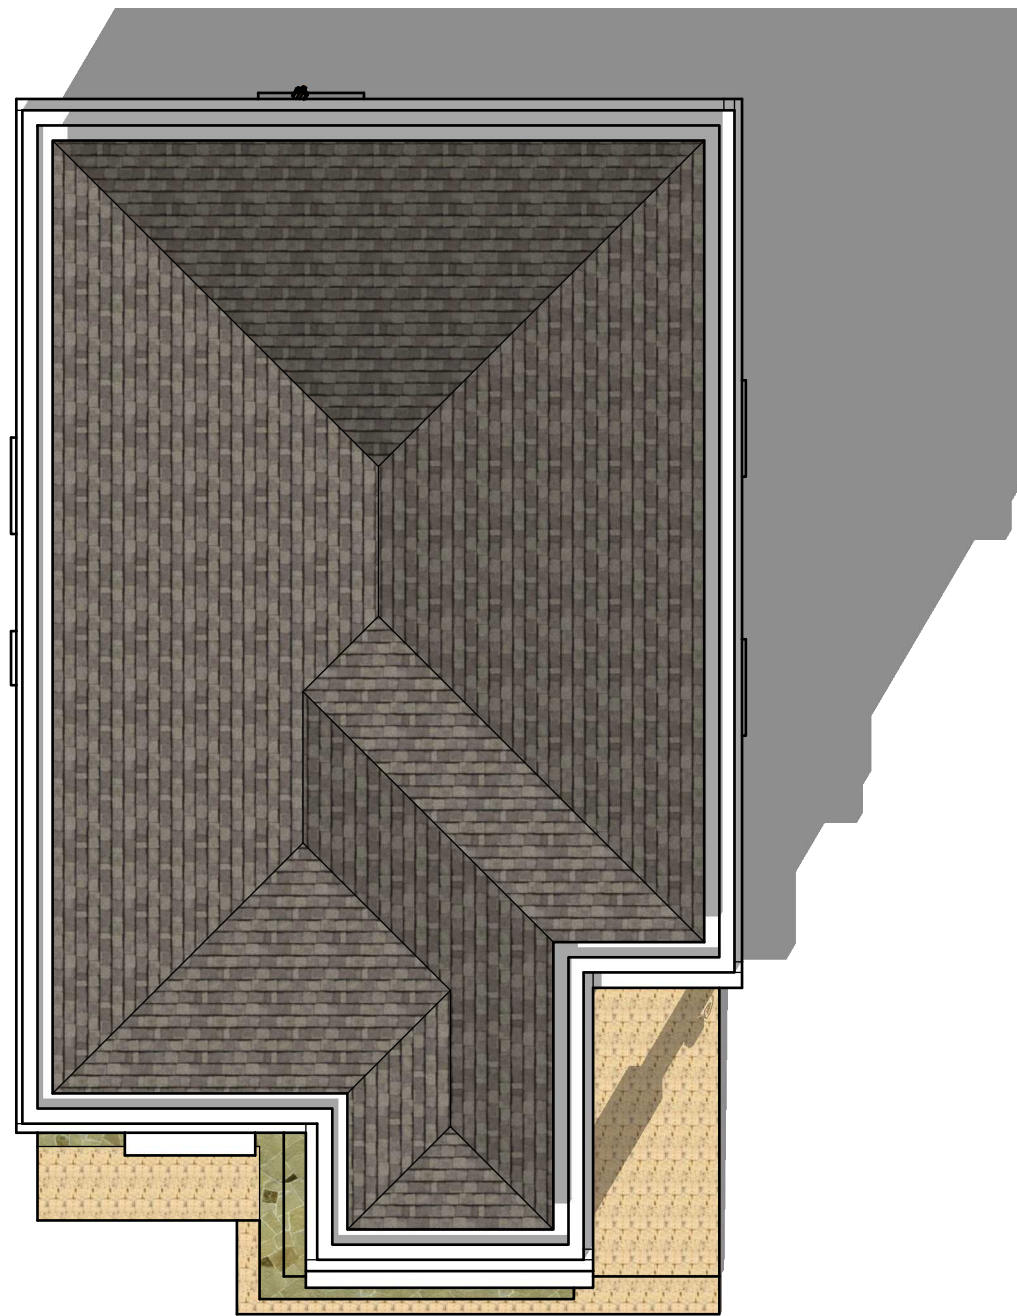

1 Tampak Atas
Skala 1:50



NAMA PROYEK

SKT-PB-001

DIBUAT OLEH

MOH. ALFI SYAHRIN S.Tr.T.

DIPERIKSA

DISAHKAN OLEH

JUDUL GAMBAR

RUMAH 1 LANTAI 9X15


SKALA

HALAMAN

1:50

A-004

CATATAN

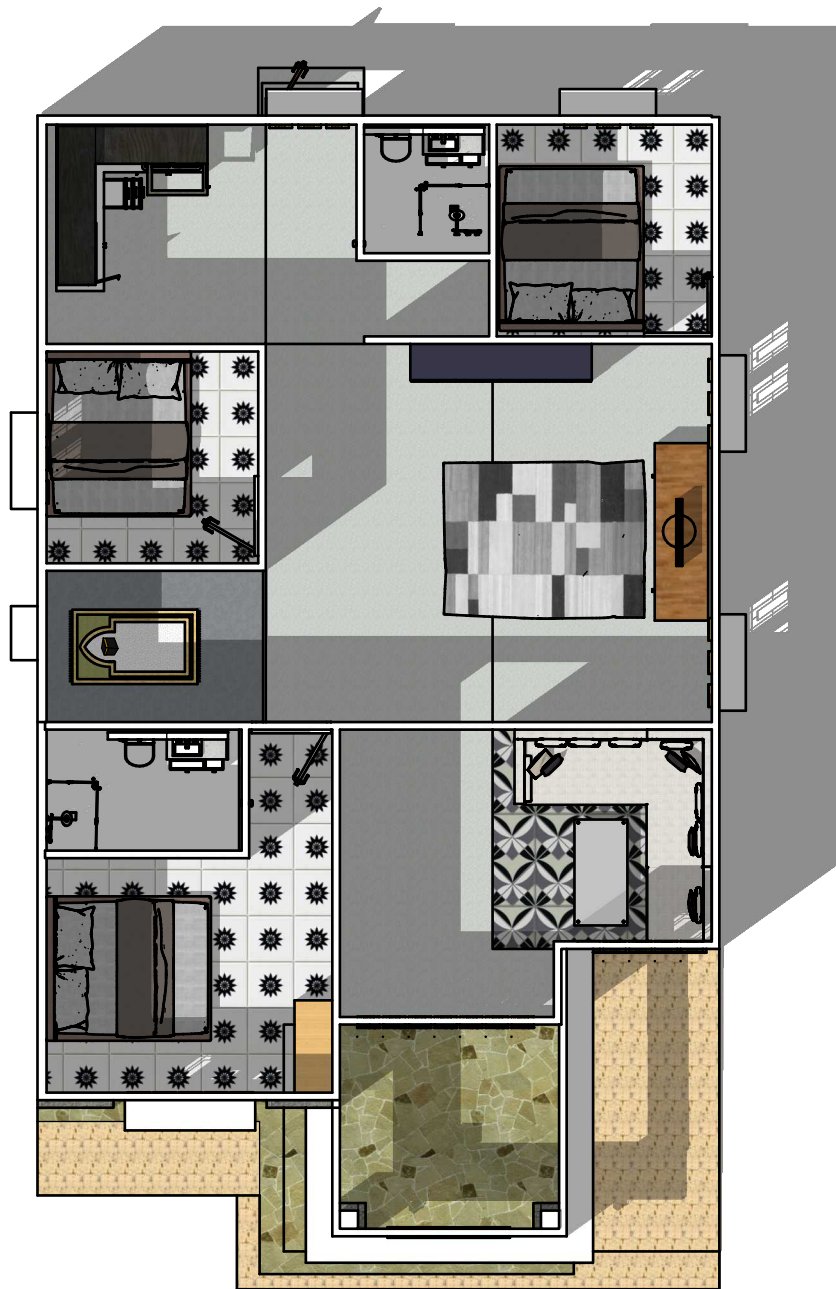

4 Layout
Skala 1:50



NAMA PROYEK

SKT-PB-001

DIBUAT OLEH

MOH. ALFI SYAHRIN S.Tr.T.

DIPERIKSA

DISAHKAN OLEH

JUDUL GAMBAR

RUMAH 1 LANTAI 9X15


SKALA

HALAMAN

1:50

A-005


CATATAN

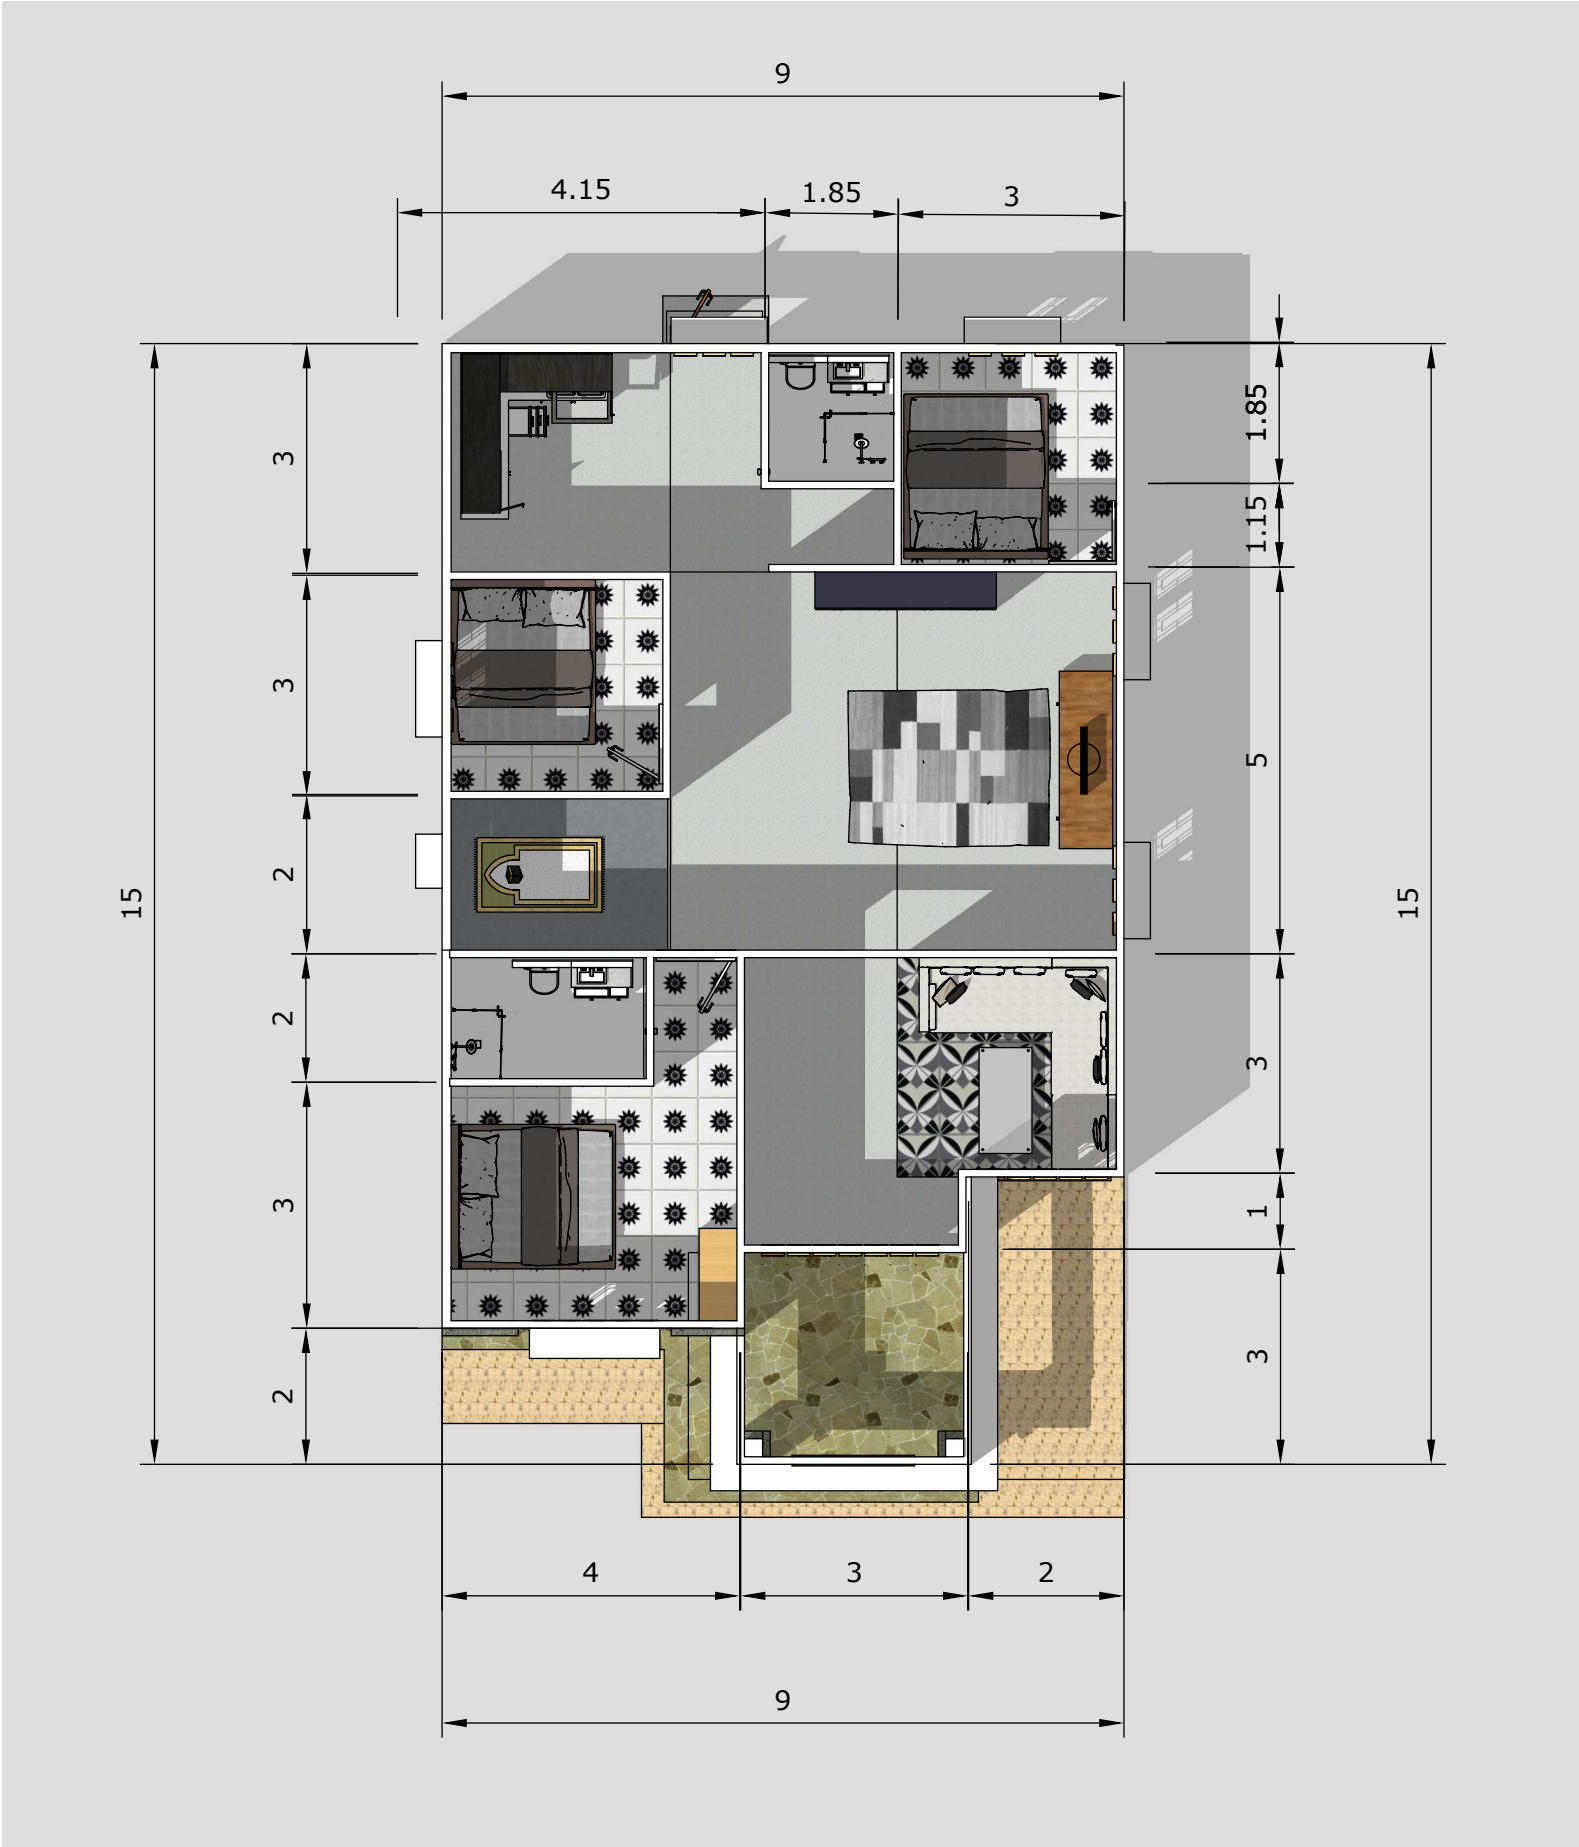

5 Dimensi Floor Plan
Skala 1:100



NAMA PROYEK	
SKT-PB-001	
DIBUAT OLEH	
MOH. ALFI SYAHRIN S.Tr.T.	
DIPERIKSA	
DISAHKAN OLEH	
JUDUL GAMBAR	
RUMAH 1 LANTAI 9X15	
SKALA	HALAMAN
1:100	A-006
CATATAN	

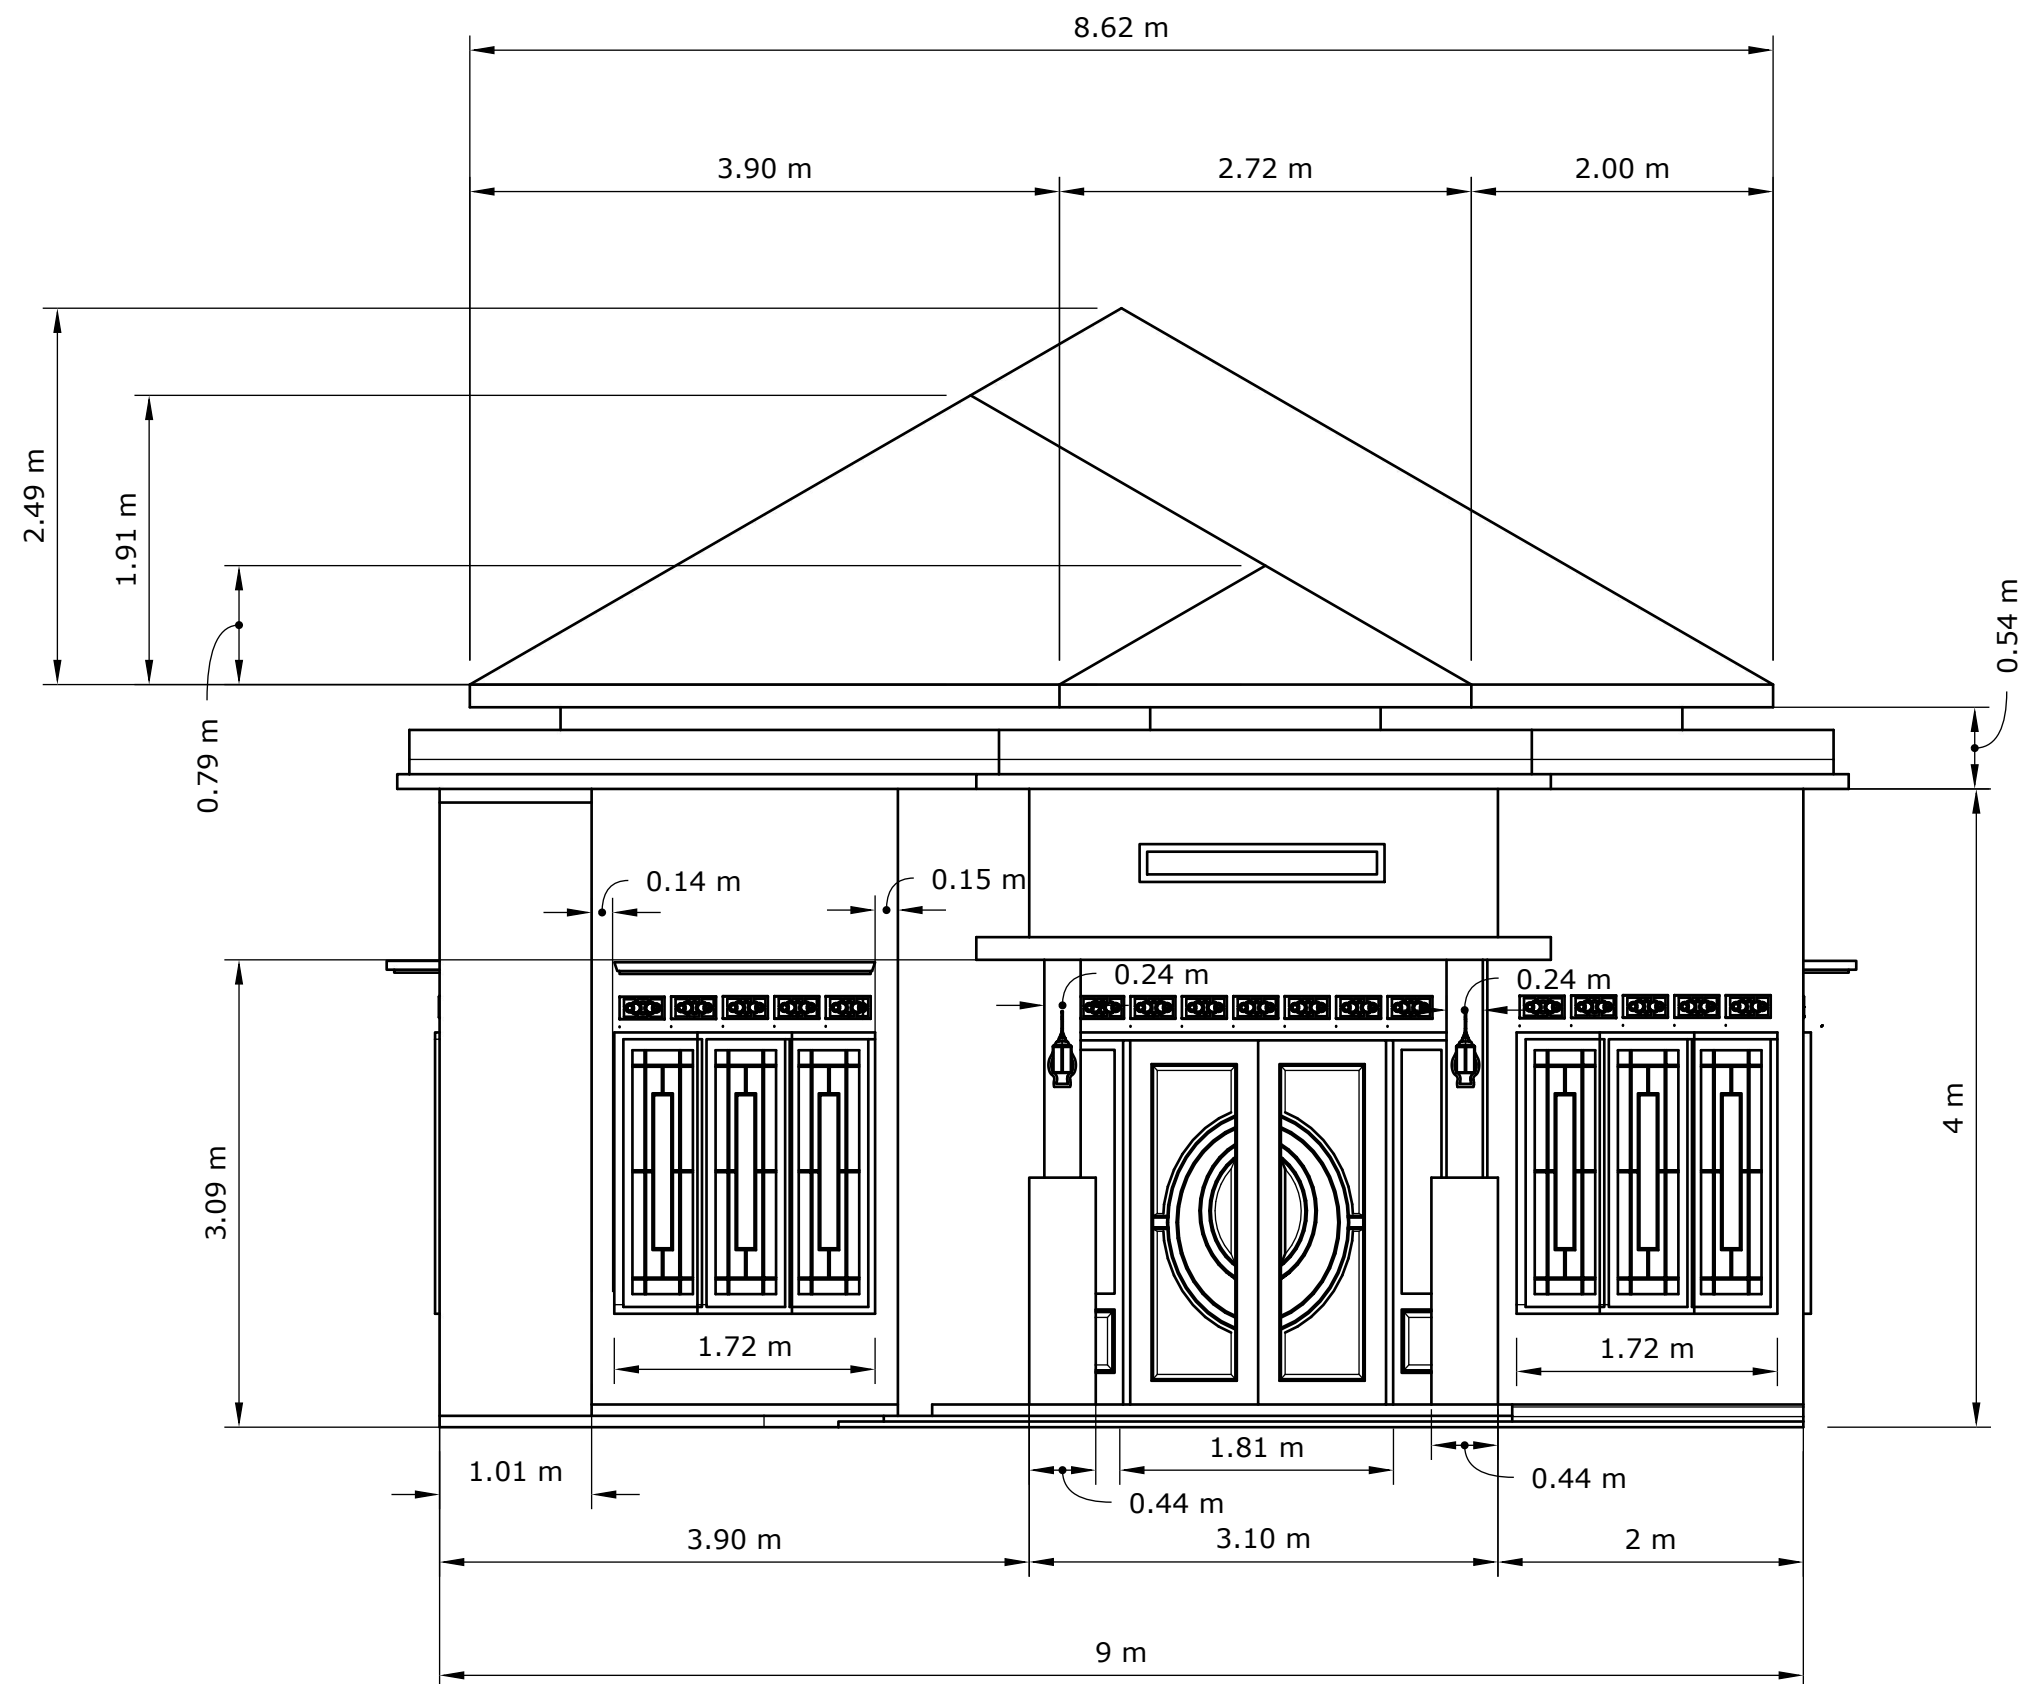

6 Dimensi Tampak Depan
Skala 1:100



NAMA PROYEK

SKT-PB-001

DIBUAT OLEH

MOH. ALFI SYAHRIN S.Tr.T.

DIPERIKSA

DISAHKAN OLEH

JUDUL GAMBAR

RUMAH 1 LANTAI 9X15


SKALA

HALAMAN

1:100

A-007

CATATAN

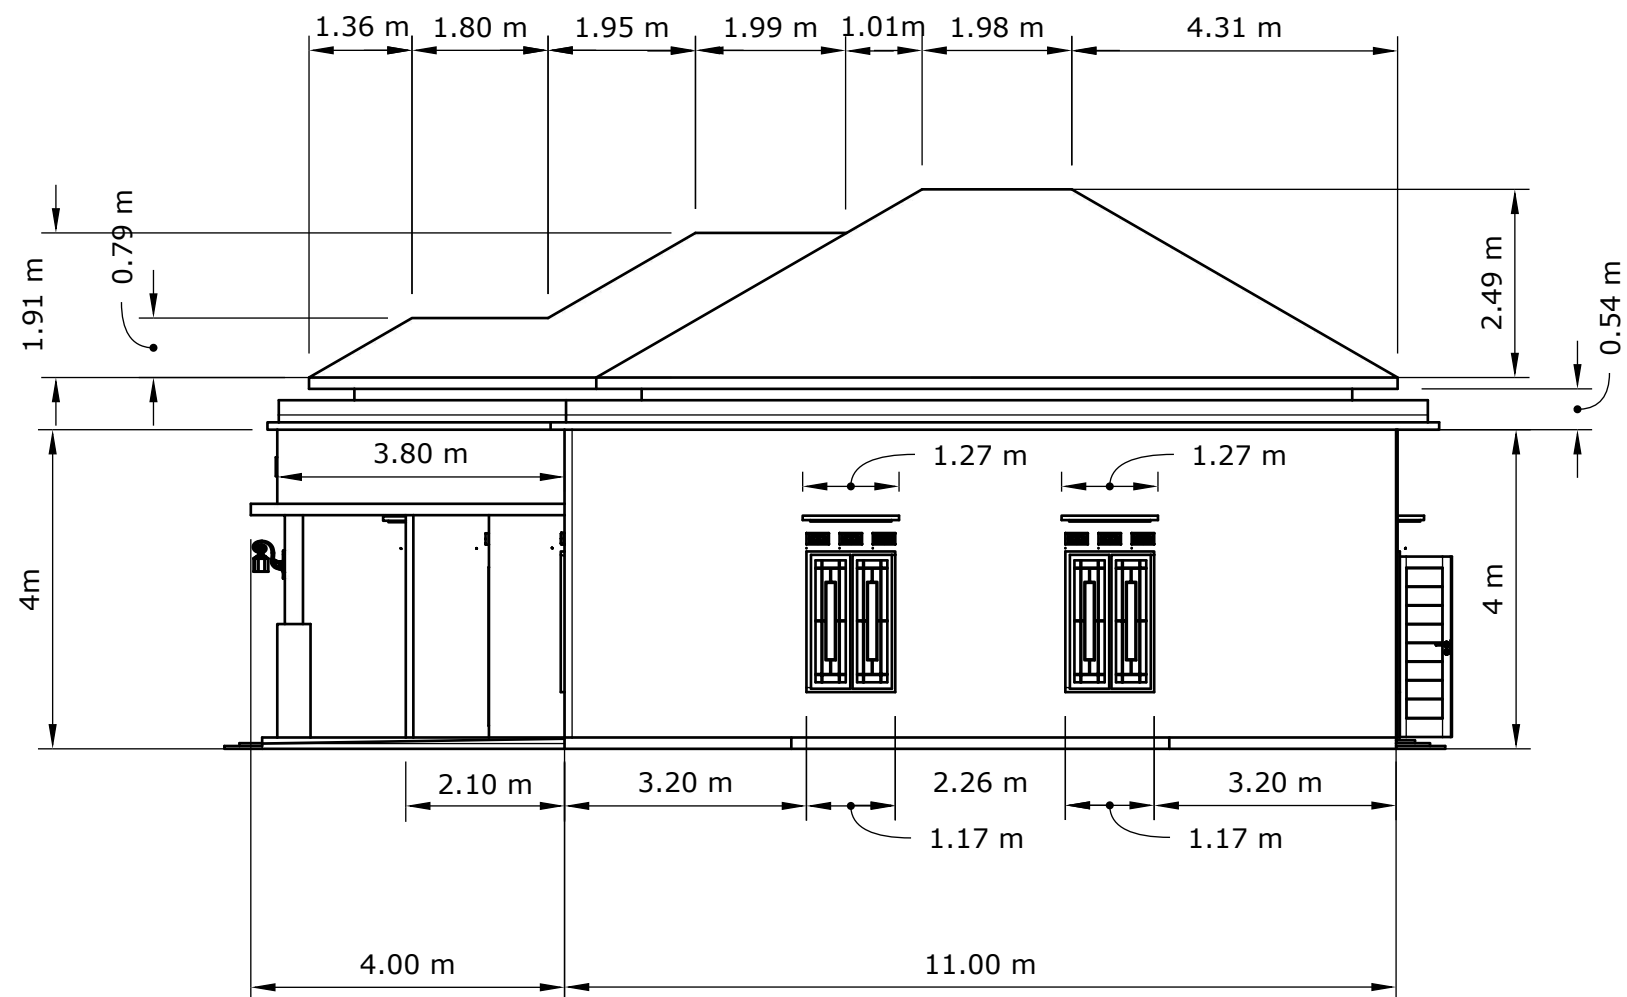

7 Dimensi Tampak Kiri
Skala 1:100



NAMA PROYEK

SKT-PB-001

DIBUAT OLEH

MOH. ALFI SYAHRIN S.Tr.T.

DIPERIKSA

DISAHKAN OLEH

JUDUL GAMBAR

RUMAH 1 LANTAI 9X15

SKALA

HALAMAN

1:100

A-008

CATATAN



NAMA PROYEK

SKT-PB-001

DIBUAT OLEH

MOH. ALFI SYAHRIN S.Tr.T.

DIPERIKSA

DISAHKAN OLEH

JUDUL GAMBAR

RUMAH 1 LANTAI 9X15


SKALA

HALAMAN

1:100


A-010

CATATAN

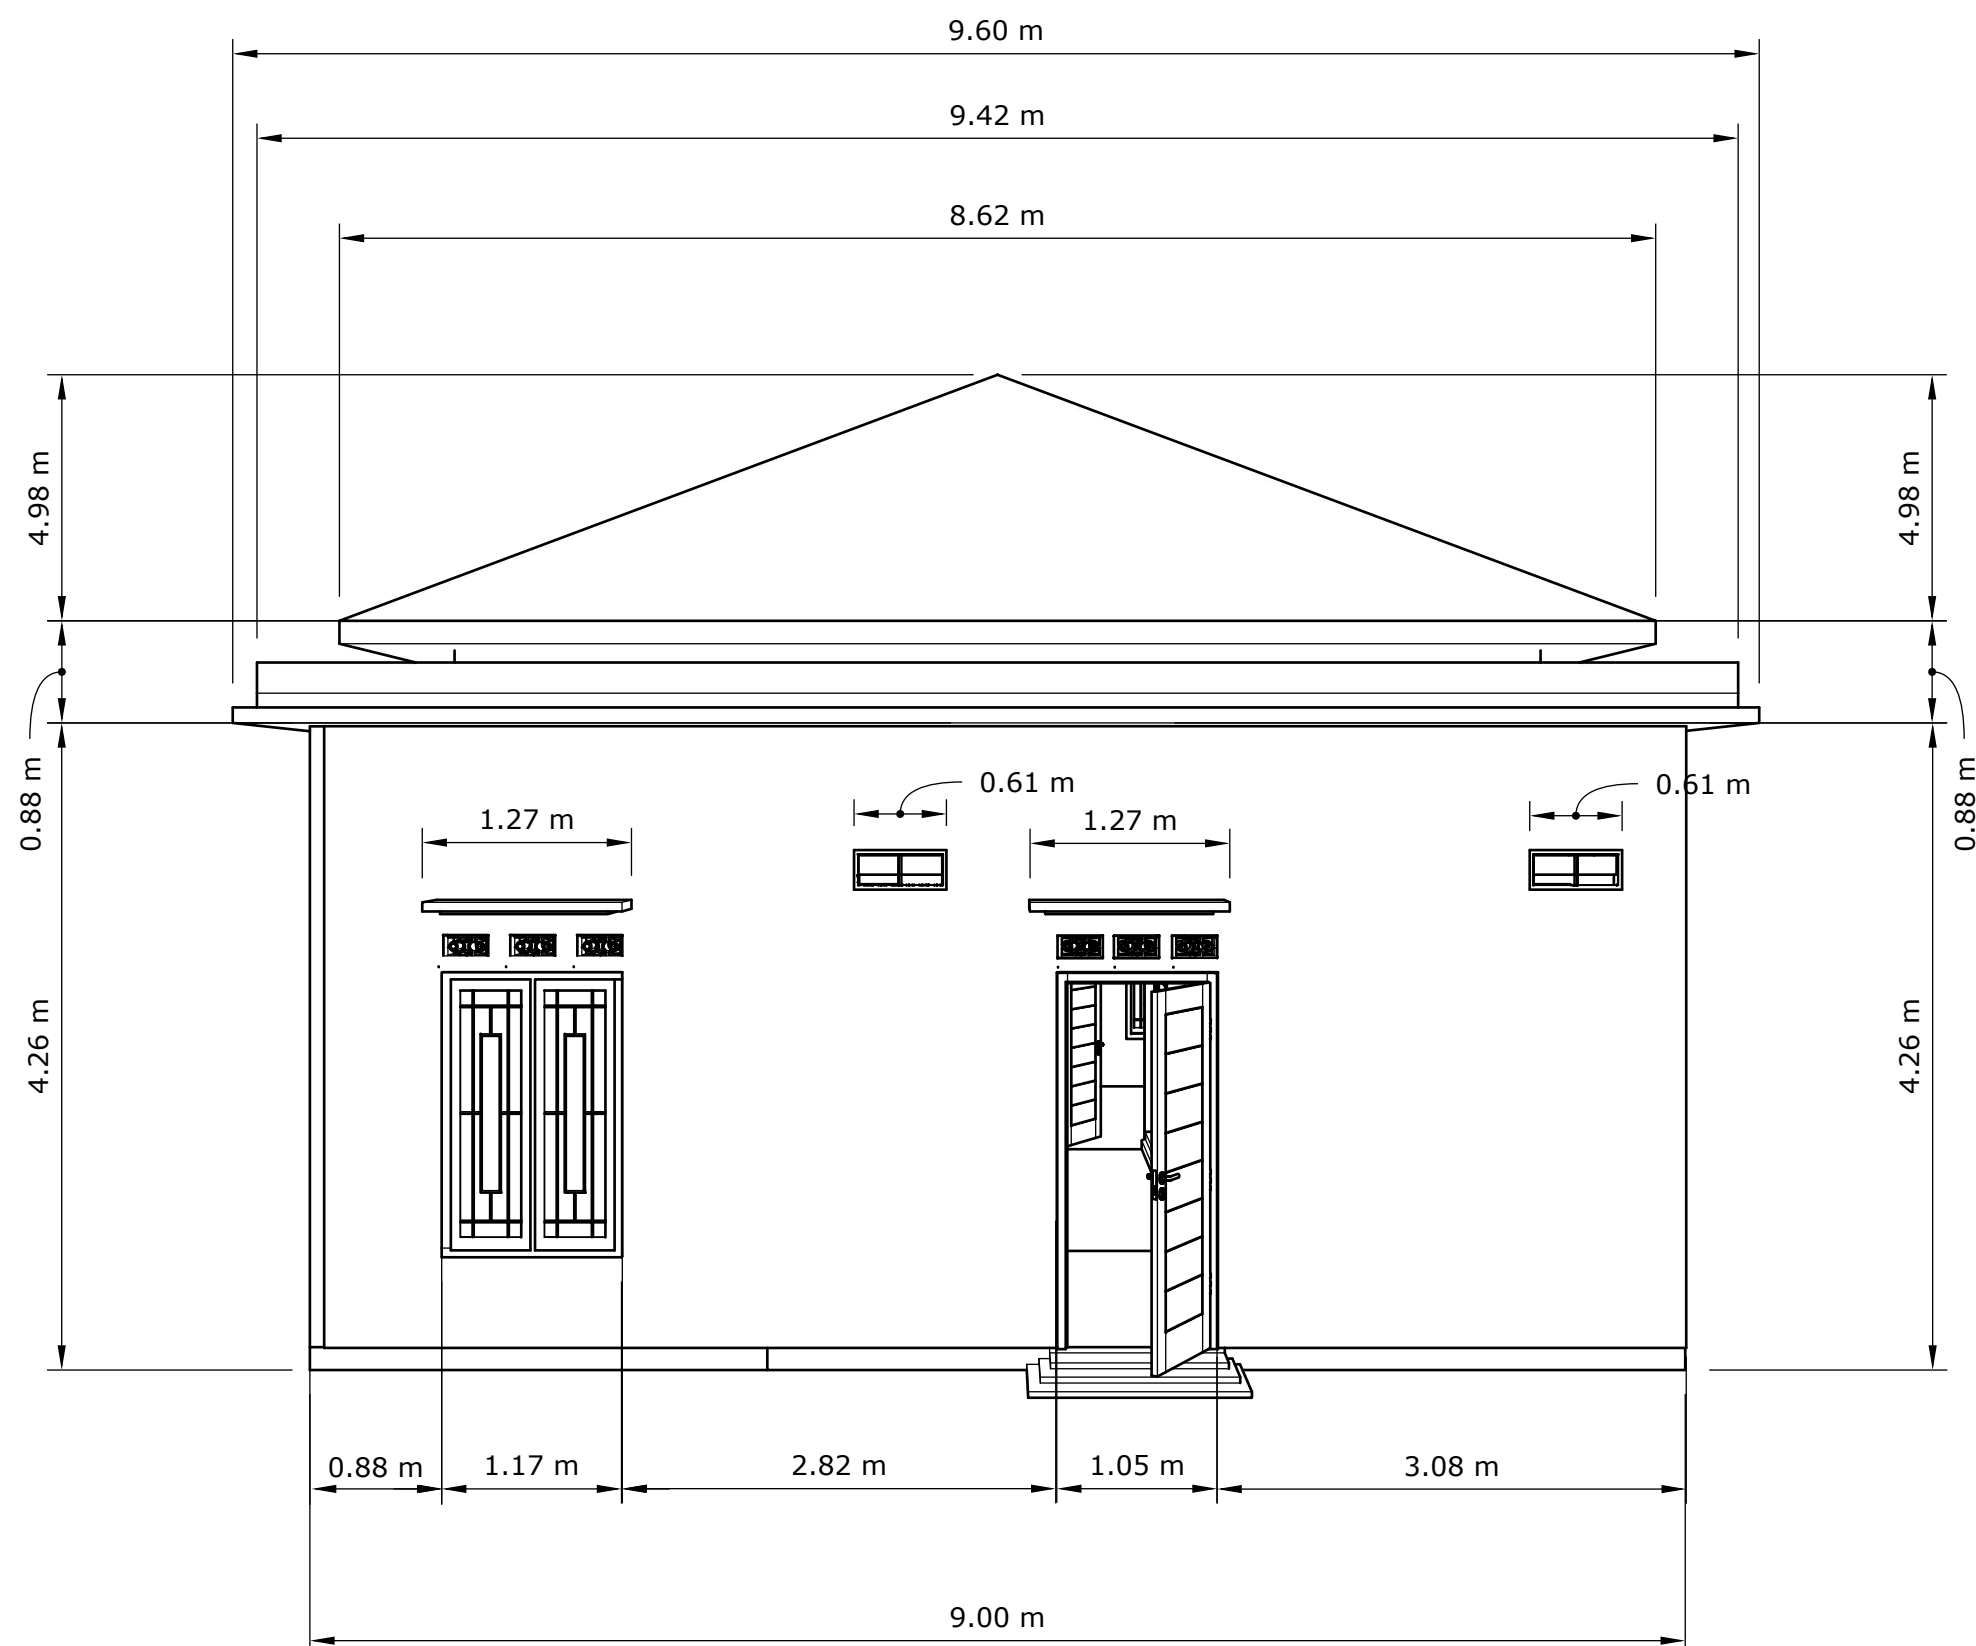

Dimensi Tampak Belakang

Skala 1:100

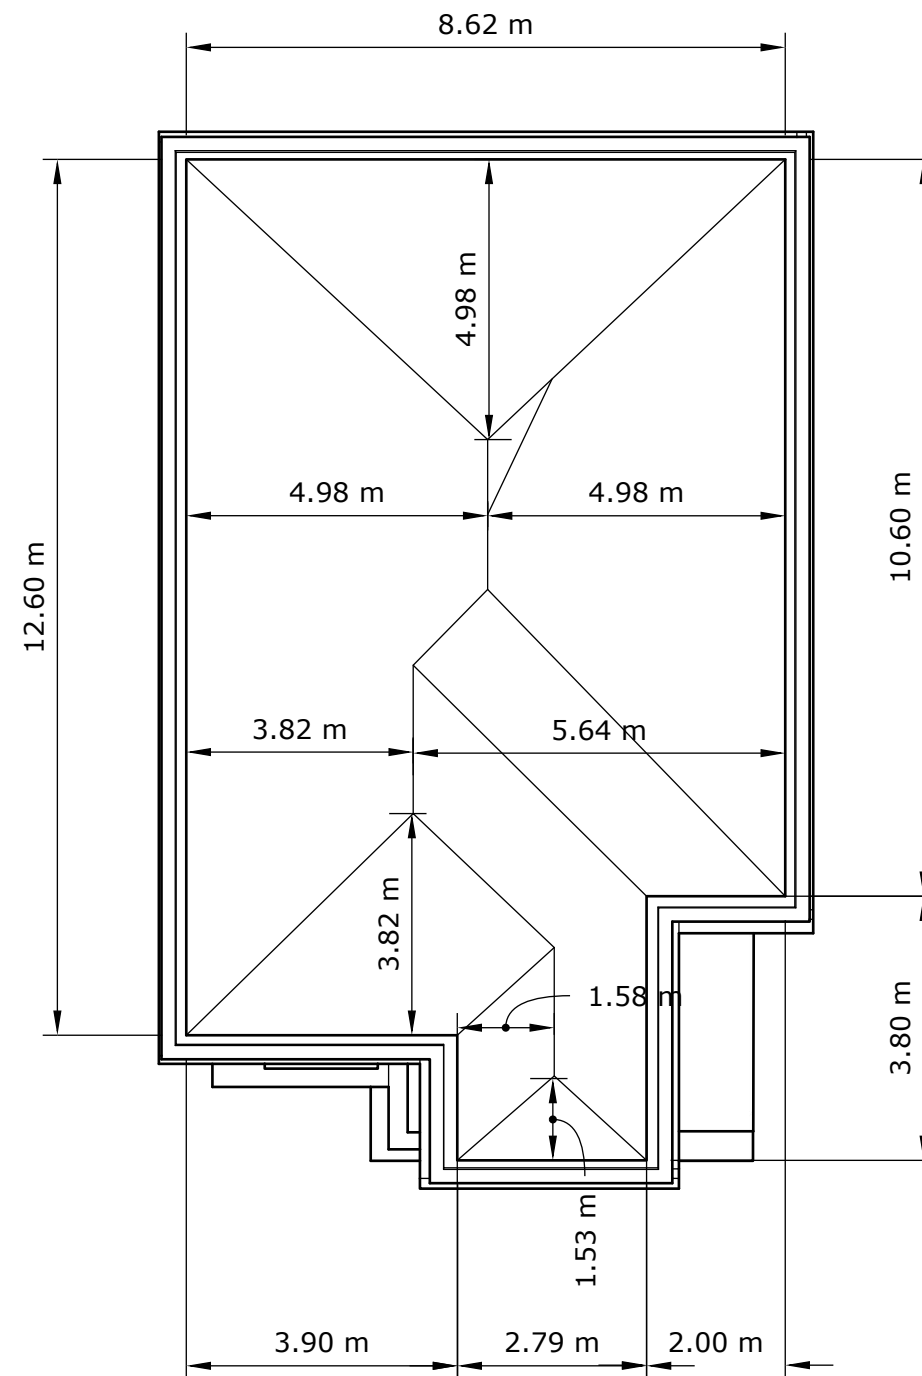

NAMA PROYEK

SKT-PB-001

DIBUAT OLEH

MOH. ALFI SYAHRIN S.Tr.T.

DIPERIKSA

DISAHKAN OLEH

JUDUL GAMBAR

RUMAH 1 LANTAI 9X15

SKALA

HALAMAN

1:100

A-011

CATATAN