



NAMA PROYEK

ACD-FUI-001

DIBUAT OLEH

MOH. ALFI SYAHRIN S.Tr. T.

DIPERIKSA

DISAHKAN

JUDUL GAMBAR

FASILITAS UTILITAS INDUSTRI

SKALA


HALAMAN

1:300

A-001

CATATAN

1. Boiler Plant (unit pemanas industri),
2. Fire Pump Station (pompa sistem proteksi kebakaran)
3. Power Unit (sumber tenaga listrik pendukung).

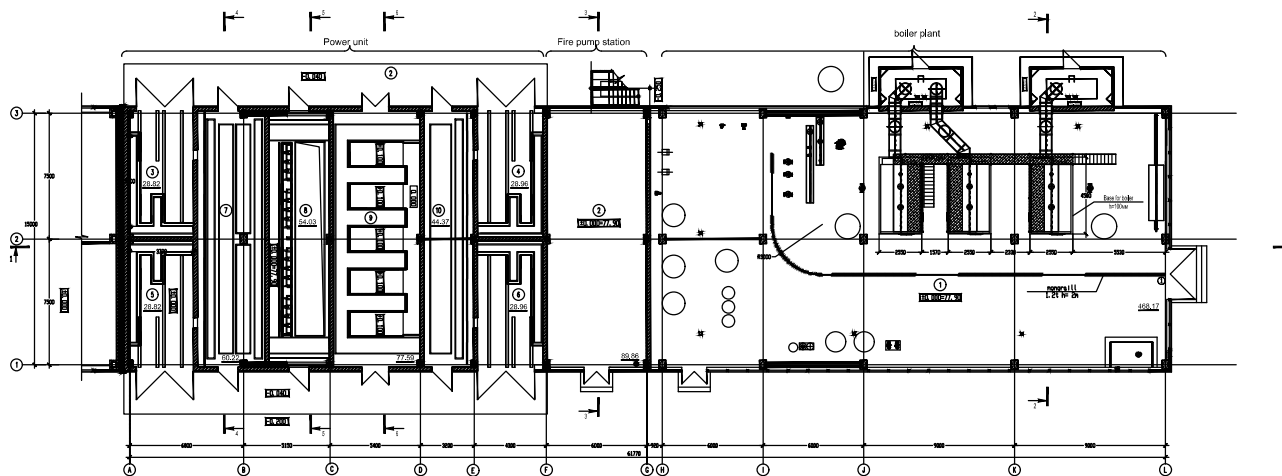

1 LEVEL GROUND PLAN
Scale: 1:300



NAMA PROYEK

ACD-FUI-001

DIBUAT OLEH

MOH. ALFI SYAHRIN S.Tr. T.

DIPERIKSA

DISAHKAN

JUDUL GAMBAR

FASILITAS UTILITAS INDUSTRI

SKALA


HALAMAN

1:300

A-002

CATATAN

1. Boiler Plant (unit pemanas industri),
2. Fire Pump Station (pompa sistem proteksi kebakaran)
3. Power Unit (sumber tenaga listrik pendukung).

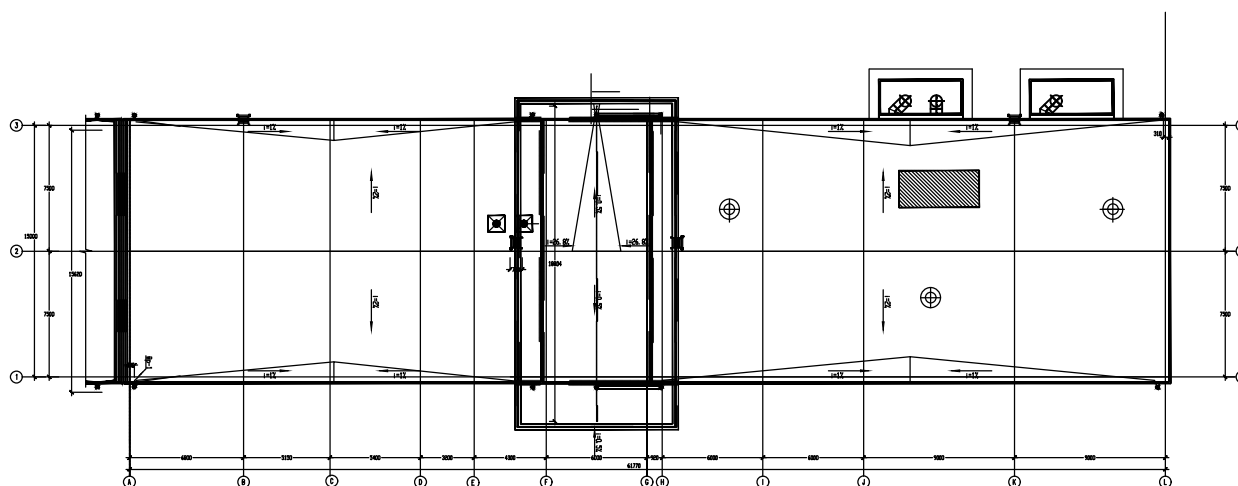



NAMA PROYEK

ACD-FUI-001

DIBUAT OLEH

MOH. ALFI SYAHRIN S.Tr. T.

DIPERIKSA

DISAHKAN

JUDUL GAMBAR

FASILITAS UTILITAS INDUSTRI

SKALA


HALAMAN

1:300


A-003

CATATAN

1. Boiler Plant (unit pemanas industri),
2. Fire Pump Station (pompa sistem proteksi kebakaran)
3. Power Unit (sumber tenaga listrik pendukung).

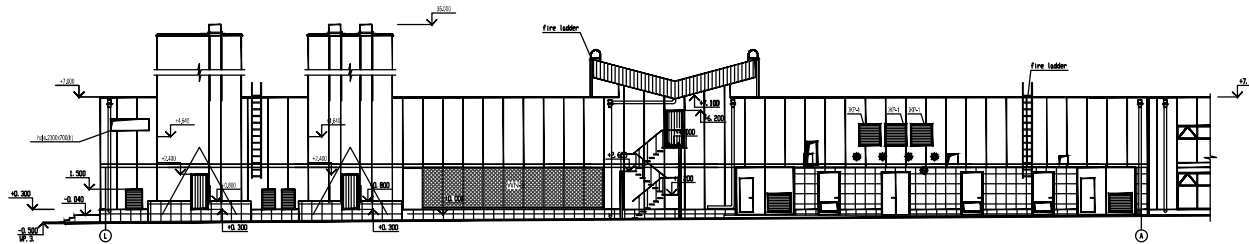

3 **FACADE L-A**
Scale: 1:300

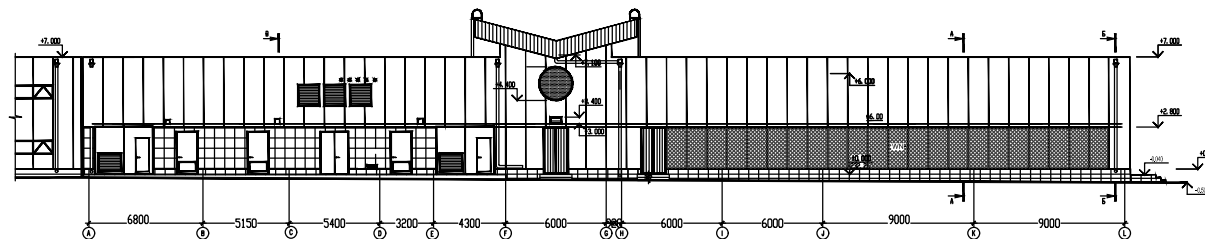

4 **FACADE A-L**
Scale: 1:300



NAMA PROYEK

ACD-FUI-001

DIBUAT OLEH

MOH. ALFI SYAHRIN S.Tr. T.

DIPERIKSA

DISAHKAN

JUDUL GAMBAR

FASILITAS UTILITAS INDUSTRI

SKALA


HALAMAN

1:100

A-004

CATATAN

1. Boiler Plant (unit pemanas industri),
2. Fire Pump Station (pompa sistem proteksi kebakaran)
3. Power Unit (sumber tenaga listrik pendukung).

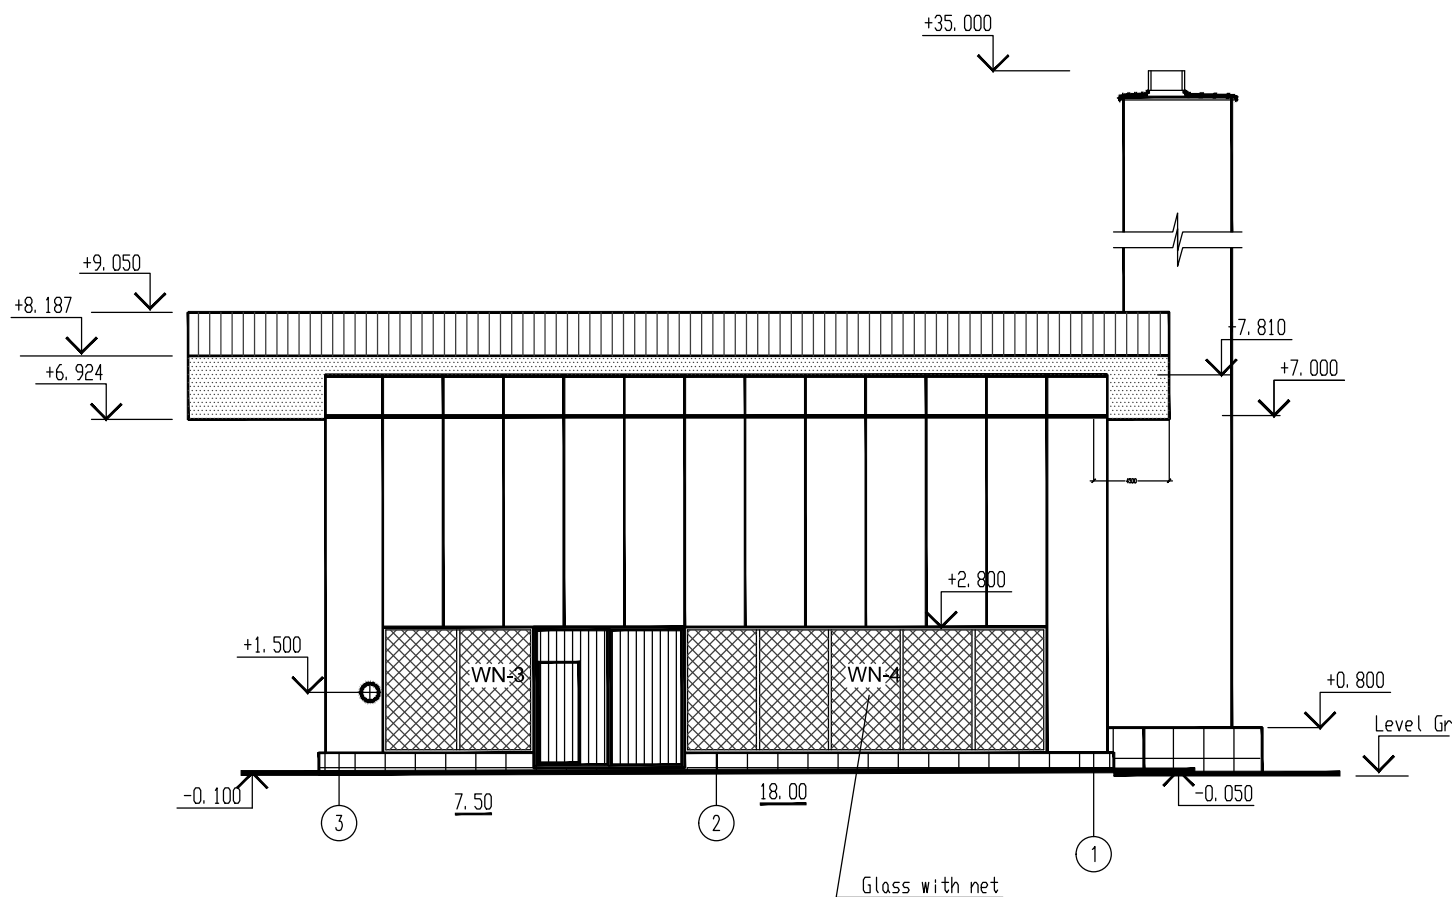



NAMA PROYEK

ACD-FUI-001

DIBUAT OLEH

MOH. ALFI SYAHRIN S.Tr. T.

DIPERIKSA

DISAHKAN

JUDUL GAMBAR

FASILITAS UTILITAS INDUSTRI

SKALA


HALAMAN

1:100

A-005

CATATAN

1. Boiler Plant (unit pemanas industri),
2. Fire Pump Station (pompa sistem proteksi kebakaran)
3. Power Unit (sumber tenaga listrik pendukung).

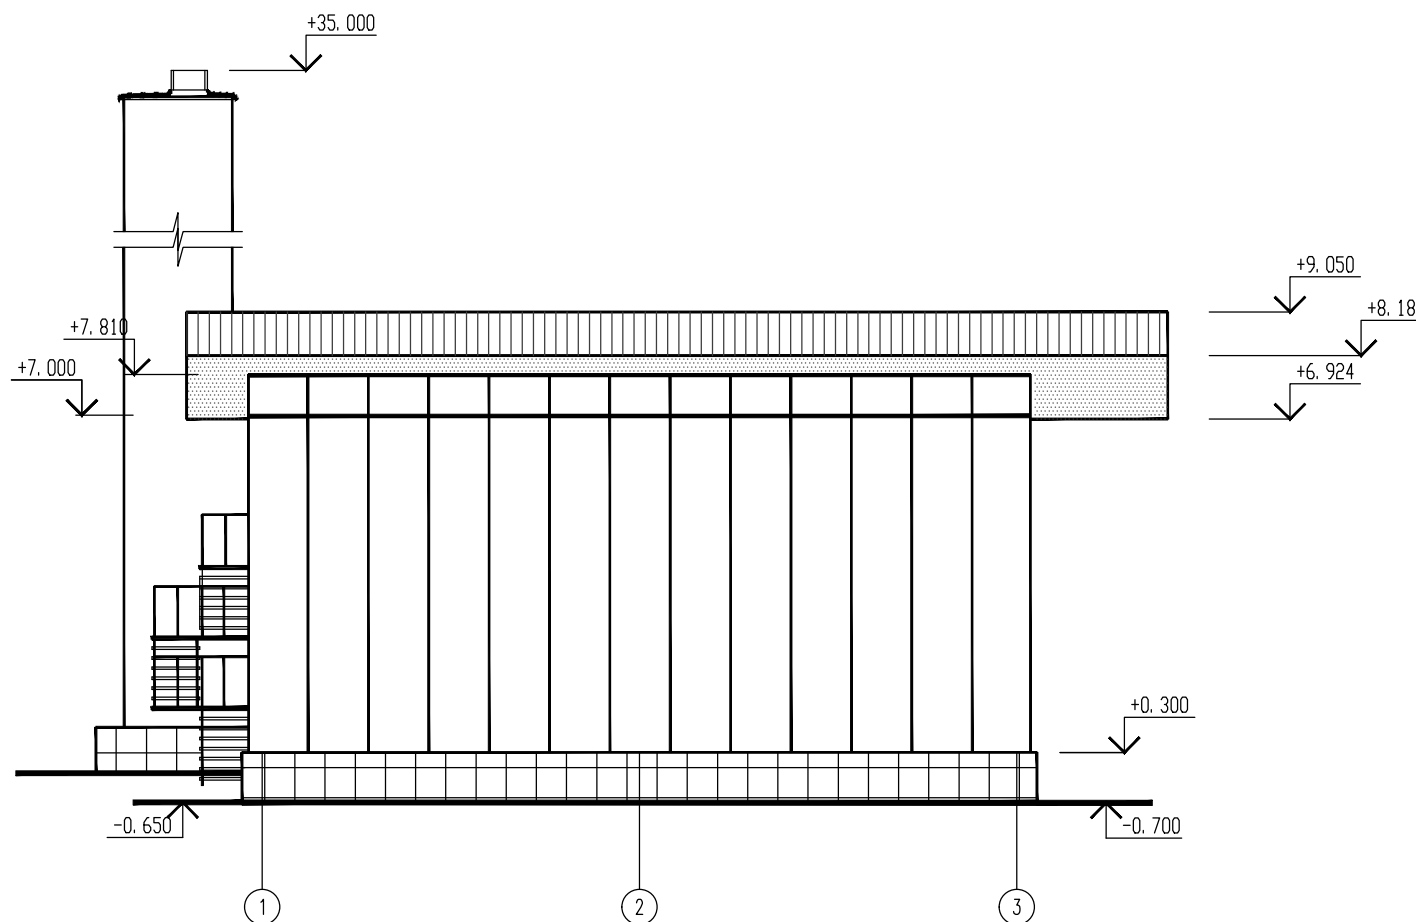



NAMA PROYEK

ACD-FUI-001

DIBUAT OLEH

MOH. ALFI SYAHRIN S.Tr. T.

DIPERIKSA

DISAHKAN

JUDUL GAMBAR

FASILITAS UTILITAS INDUSTRI

SKALA


HALAMAN

1:100


A-006

CATATAN

1. Boiler Plant (unit pemanas industri),
2. Fire Pump Station (pompa sistem proteksi kebakaran)
3. Power Unit (sumber tenaga listrik pendukung).

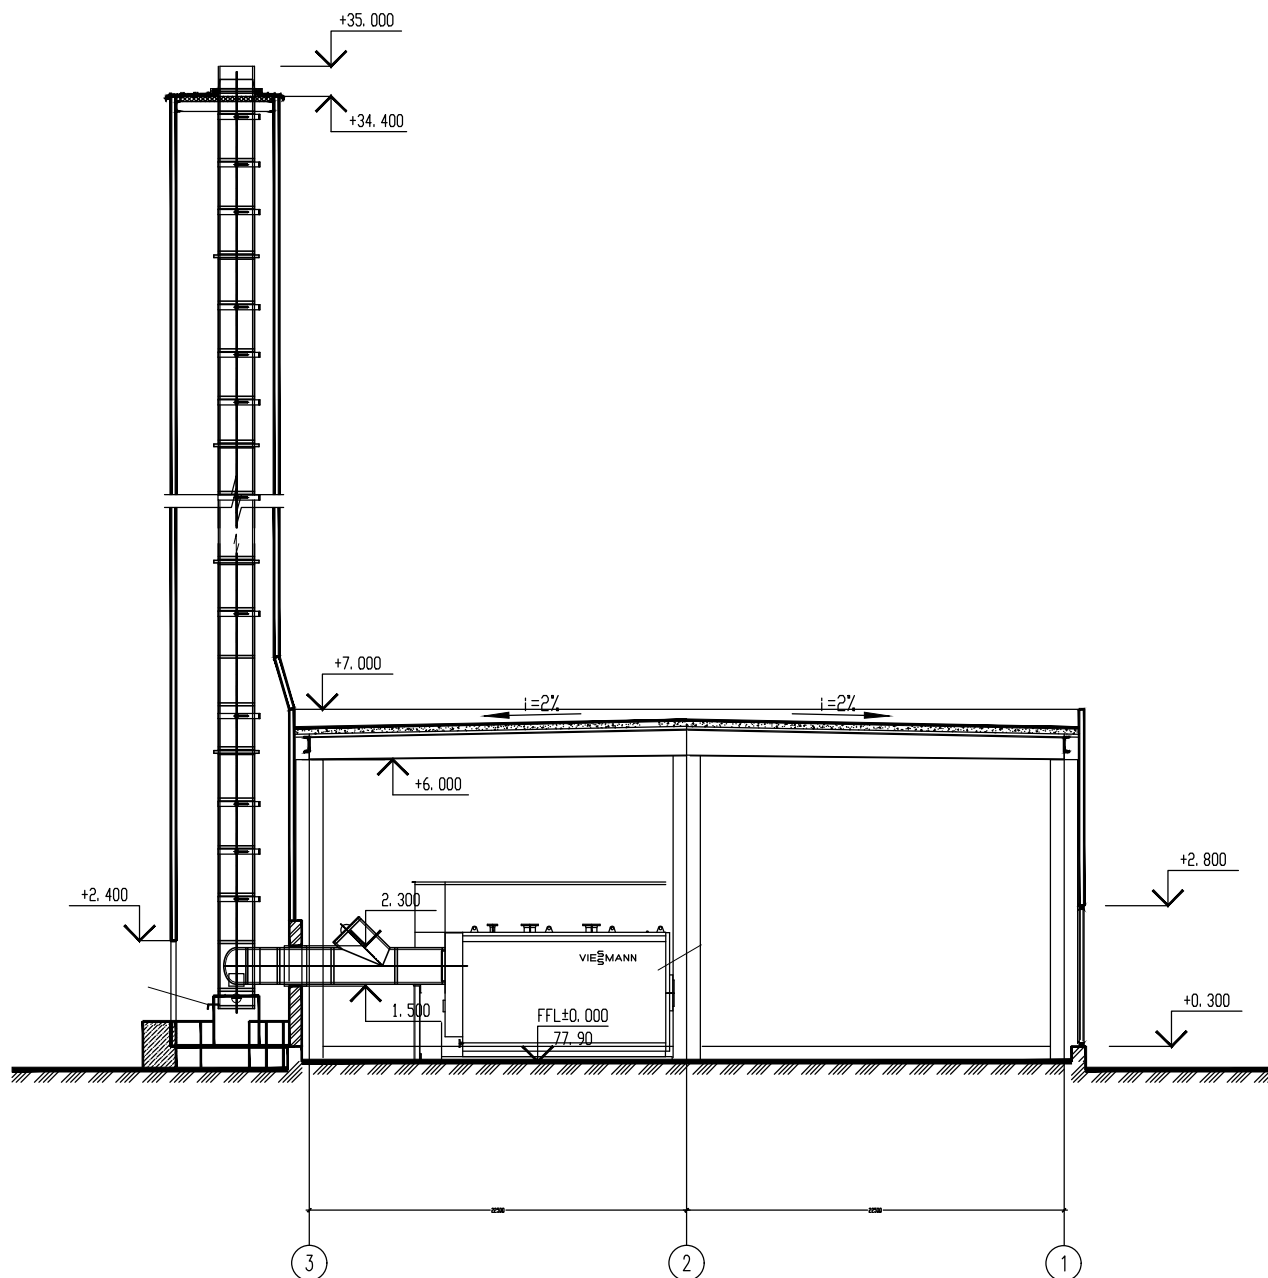

7 **SECTION 2-2**
Scale: 1:100

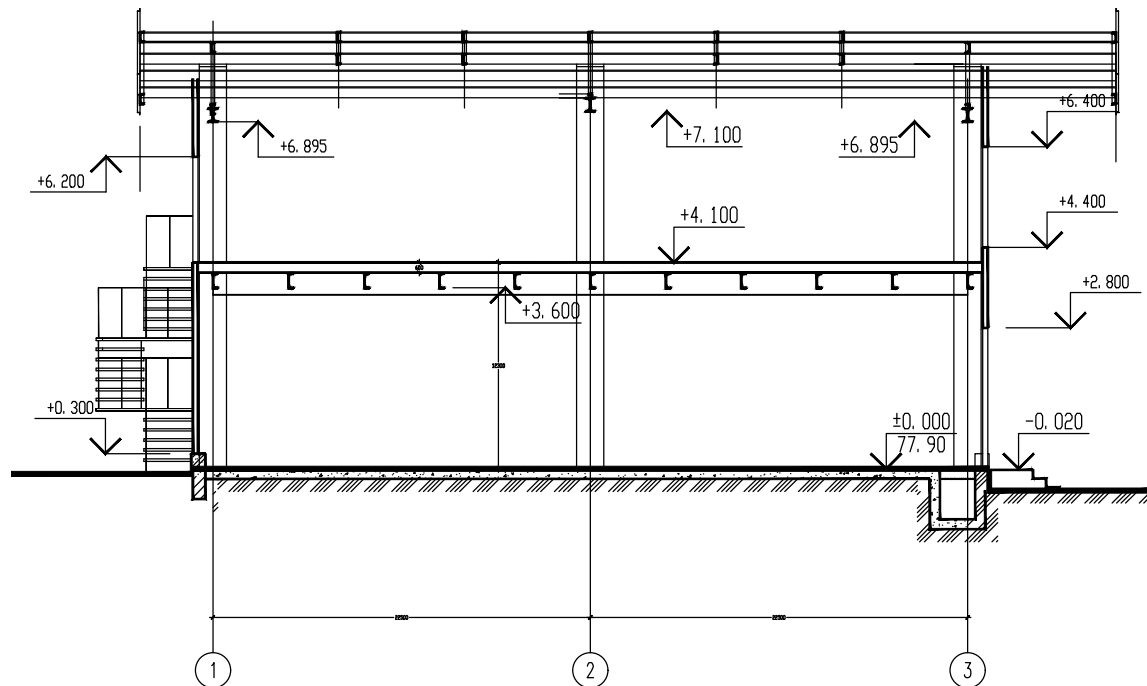

SECTION 3-3
Scale: 1:100



NAMA PROYEK

ACD-FUI-001

DIBUAT OLEH

MOH. ALFI SYAHRIN S.Tr. T.

DIPERIKSA

DISAHKAN

JUDUL GAMBAR

FASILITAS UTILITAS INDUSTRI

SKALA

HALAMAN

1:100

A-007

CATATAN

1. Boiler Plant (unit pemanas industri),
2. Fire Pump Station (pompa sistem proteksi kebakaran)
3. Power Unit (sumber tenaga listrik pendukung).



NAMA PROYEK

ACD-FUI-001

DIBUAT OLEH

MOH. ALFI SYAHRIN S.Tr. T.

DIPERIKSA

DISAHKAN

JUDUL GAMBAR

FASILITAS UTILITAS INDUSTRI

SKALA


HALAMAN

1:100

A-008

CATATAN

1. Boiler Plant (unit pemanas industri),
2. Fire Pump Station (pompa sistem proteksi kebakaran)
3. Power Unit (sumber tenaga listrik pendukung).

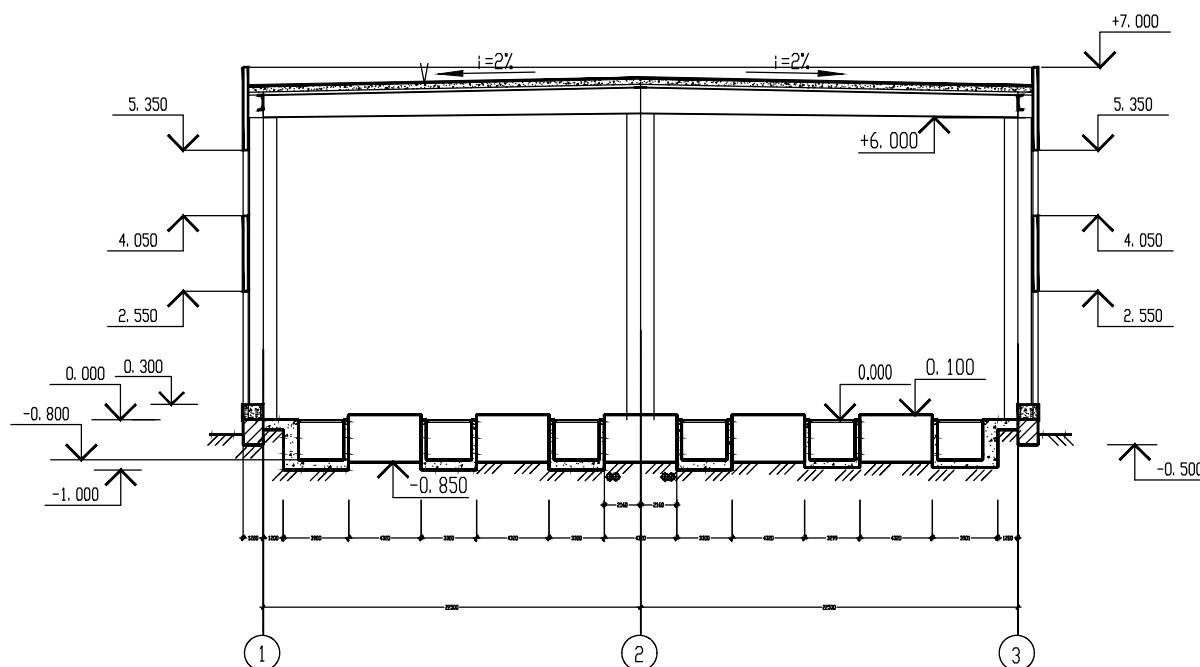

9 SECTION 6-6
Scale: 1:100



NAMA PROYEK

ACD-FUI-001

DIBUAT OLEH

MOH. ALFI SYAHRIN S.Tr. T.

DIPERIKSA

DISAHKAN

JUDUL GAMBAR

FASILITAS UTILITAS INDUSTRI

SKALA

HALAMAN

1:300

A-009

CATATAN

1. Boiler Plant (unit pemanas industri),
2. Fire Pump Station (pompa sistem proteksi kebakaran)
3. Power Unit (sumber tenaga listrik pendukung).

